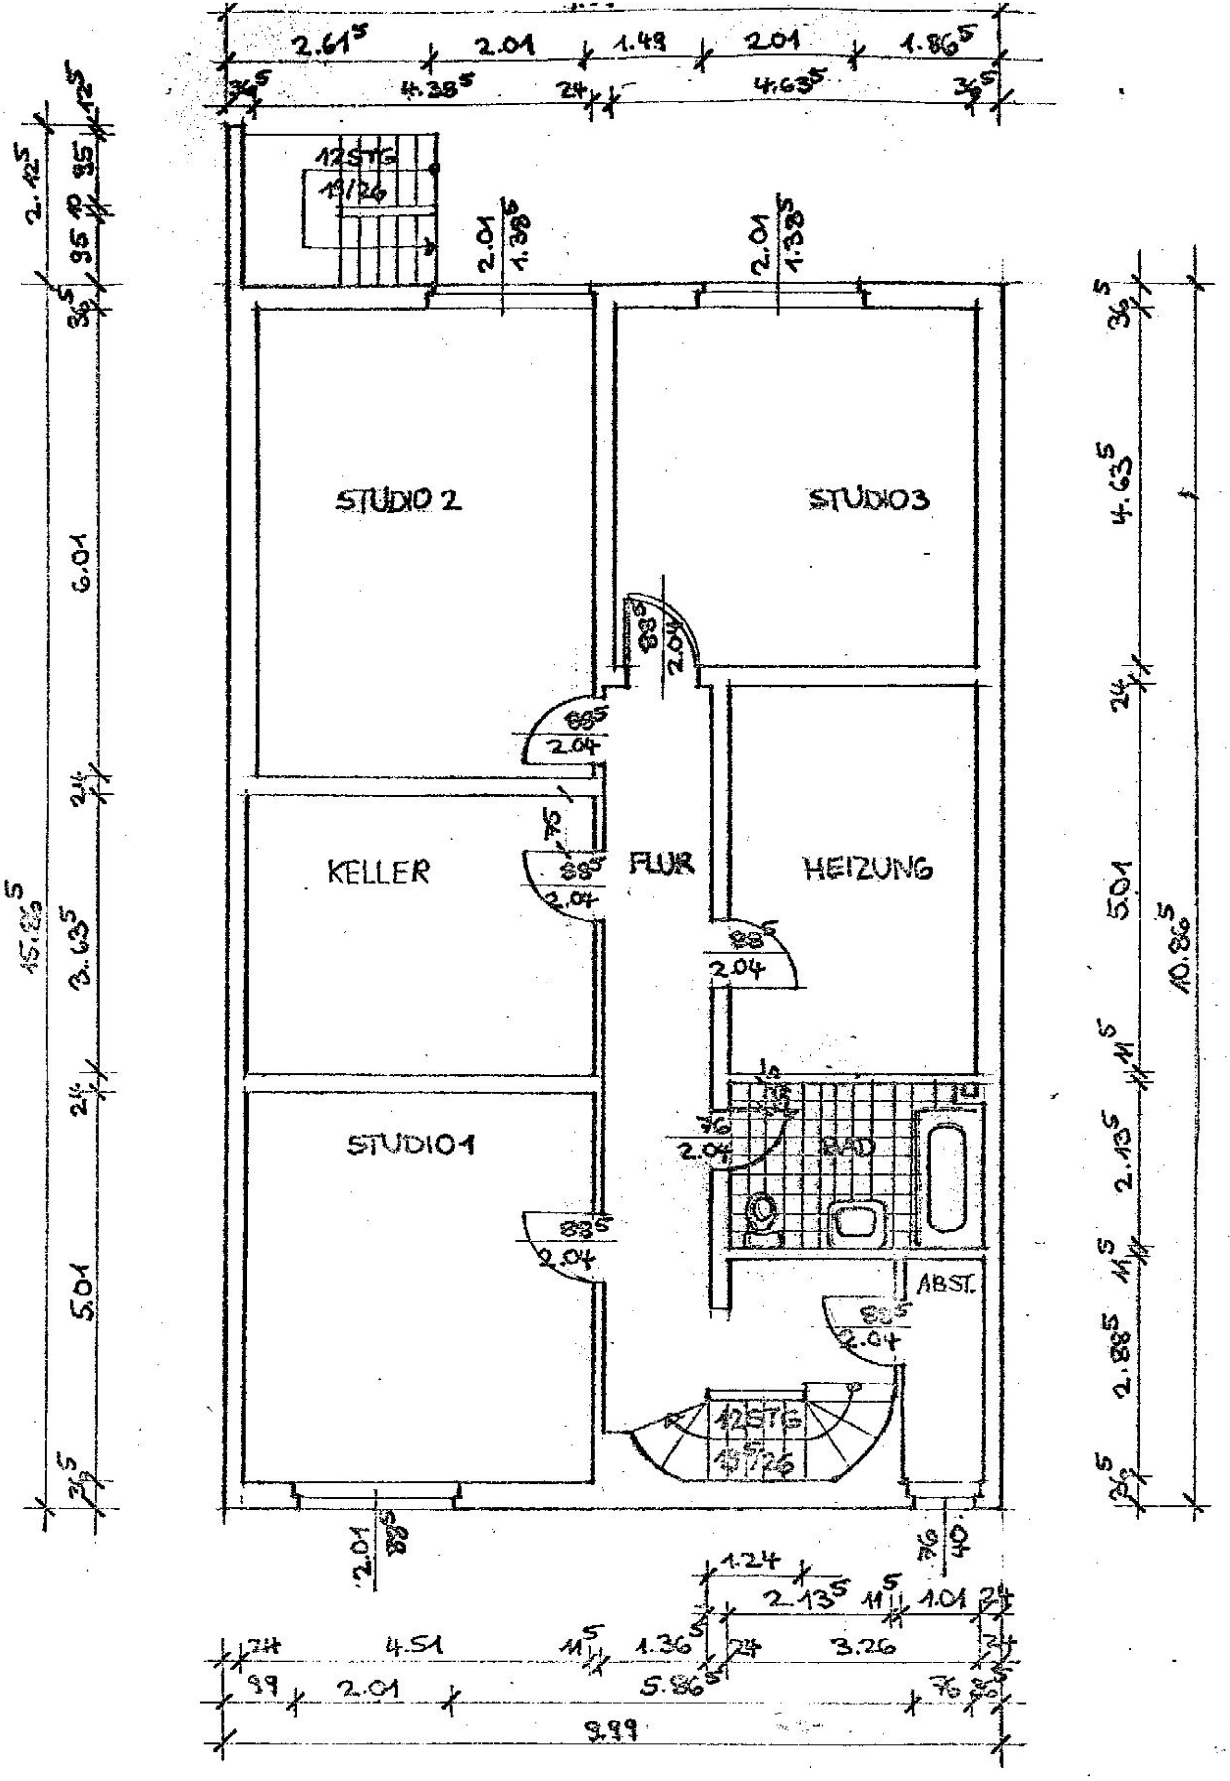

MUNZERT

GARBSEN · GRANDKUHLE 4 A

RB 10 ①

KELLER 1:100

27-3-79 Wo

Gerd Menke ING. GRAD.
Ingenieurbüro für Bauwesen
Rosenfeststraße 2a Postfach 83
3000 Hannover 68